


Инв. № подл. Подпись и дата. Взам. инв. №
 Согласовано

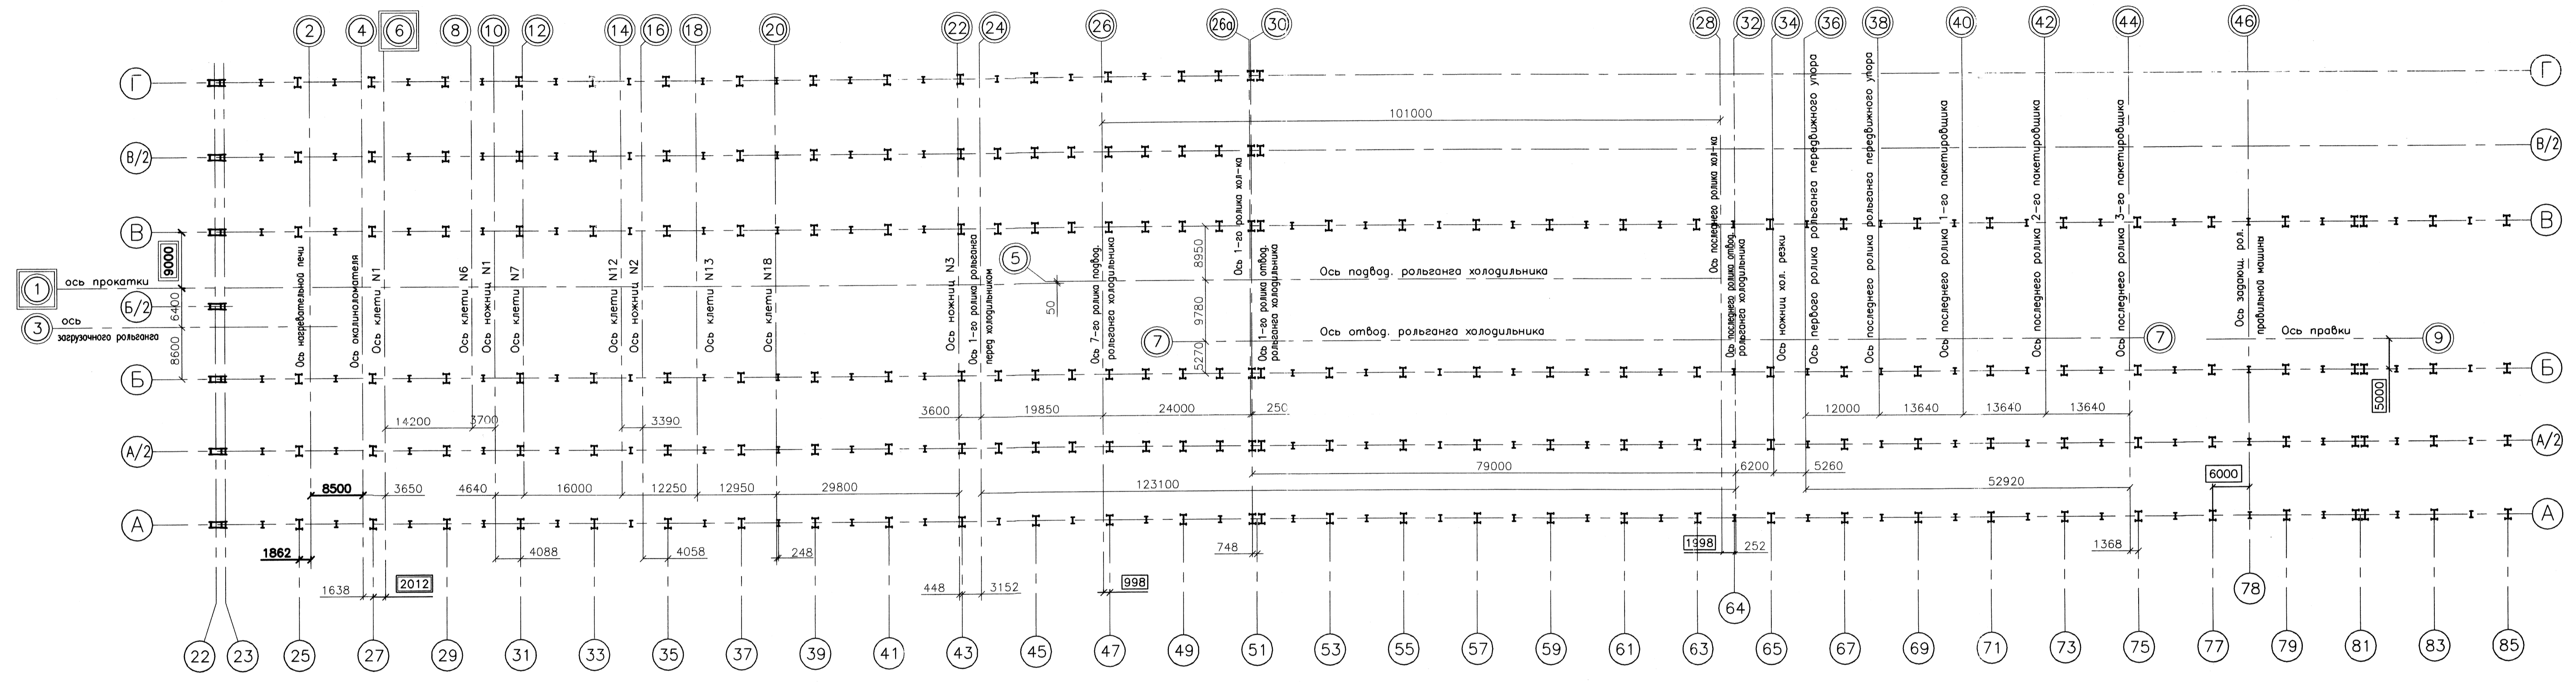

Согласовано:

Первый заместитель
 генерального директора
 ОАО АХК ВНИИМЕТМАШ

[Signature] Н.А.Целиков

1. Данный чертеж выполнен на основании чертежа
 ВНИИМЕТМАШ № 2.12-1364700 СБ
 2. По состоянию на 14.04.2006

В ПРОИЗВОДСТВЕ
 7 июля 2006

Данный чертеж и содержащая в нем информация являются собственностью
 ООО "Гипромет" и не подлежат размножению или передаче другим организациям
 и/или лицам без согласия ООО "Гипромет"

			Г-283183-ТХ				
			ГУП г.Москвы "Литейно-прокатный завод"				
			в г. Ярцево Смоленской области				
Изм.	Лист	№ докум.	Подп.	Дата	Студия	Лист	Листов
		Литвинов					
Нач.отд.			Ходаков			Прокатный цех	
Гл.констр.			Выгодский			Мелкосортный стан 280	
Рук.работы			Всеславская			Технологическая часть	
Инженер			Ибрагимов			14.04.06	
			Регистр			21.04.06	
			План технологических осей			000 "Гипромет"	